


PODŁOGA / SUFIT

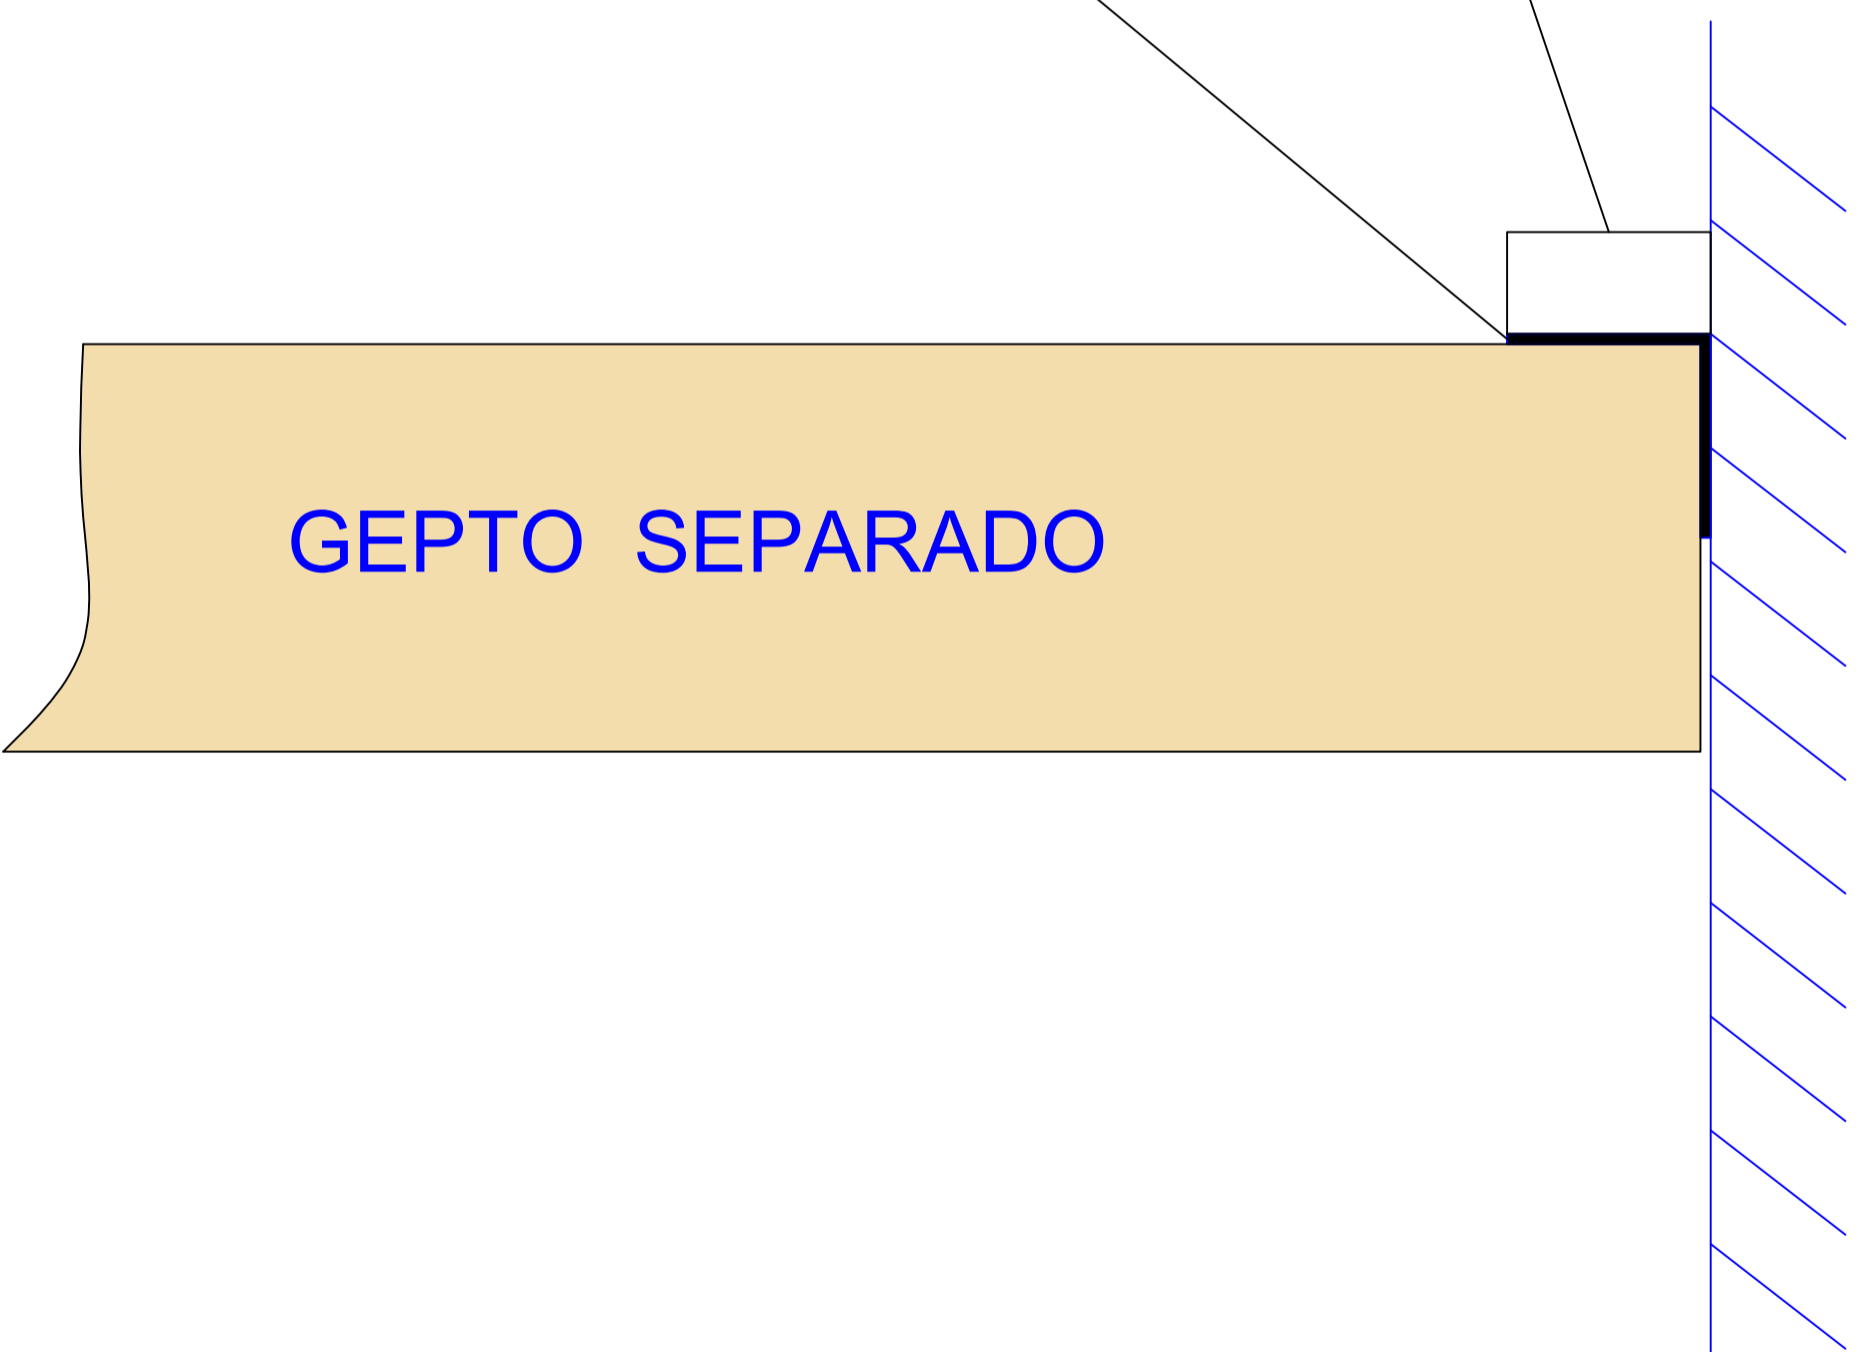

Listwa

wykończeniowa

Kątownik 40x40x2

GEPTO SEPARADO